



2022年07月22号后模拟末端试水系统接线图

接消防电源220V NH-RVS-3*2.5

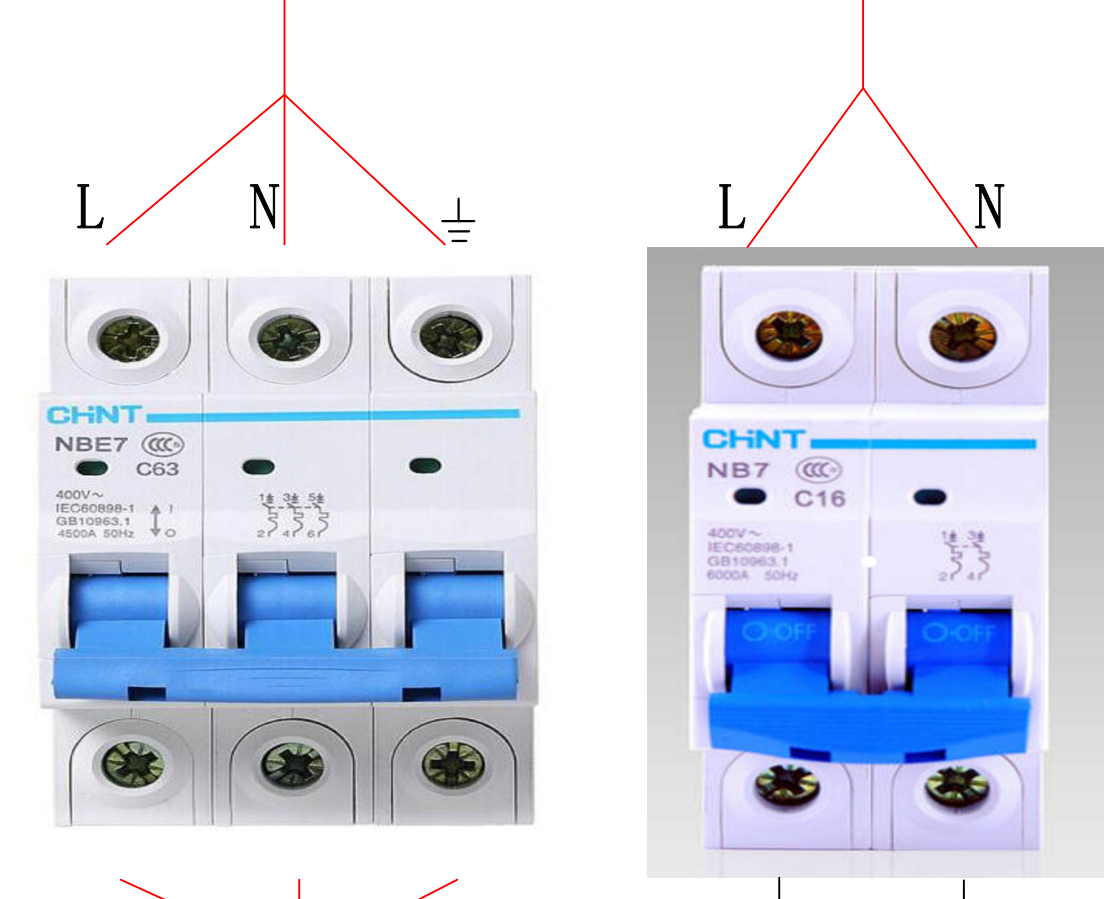


220V电源线NH-RVS-3*2.5
电源开关 阀电开关
配电柜自备2个空气开关

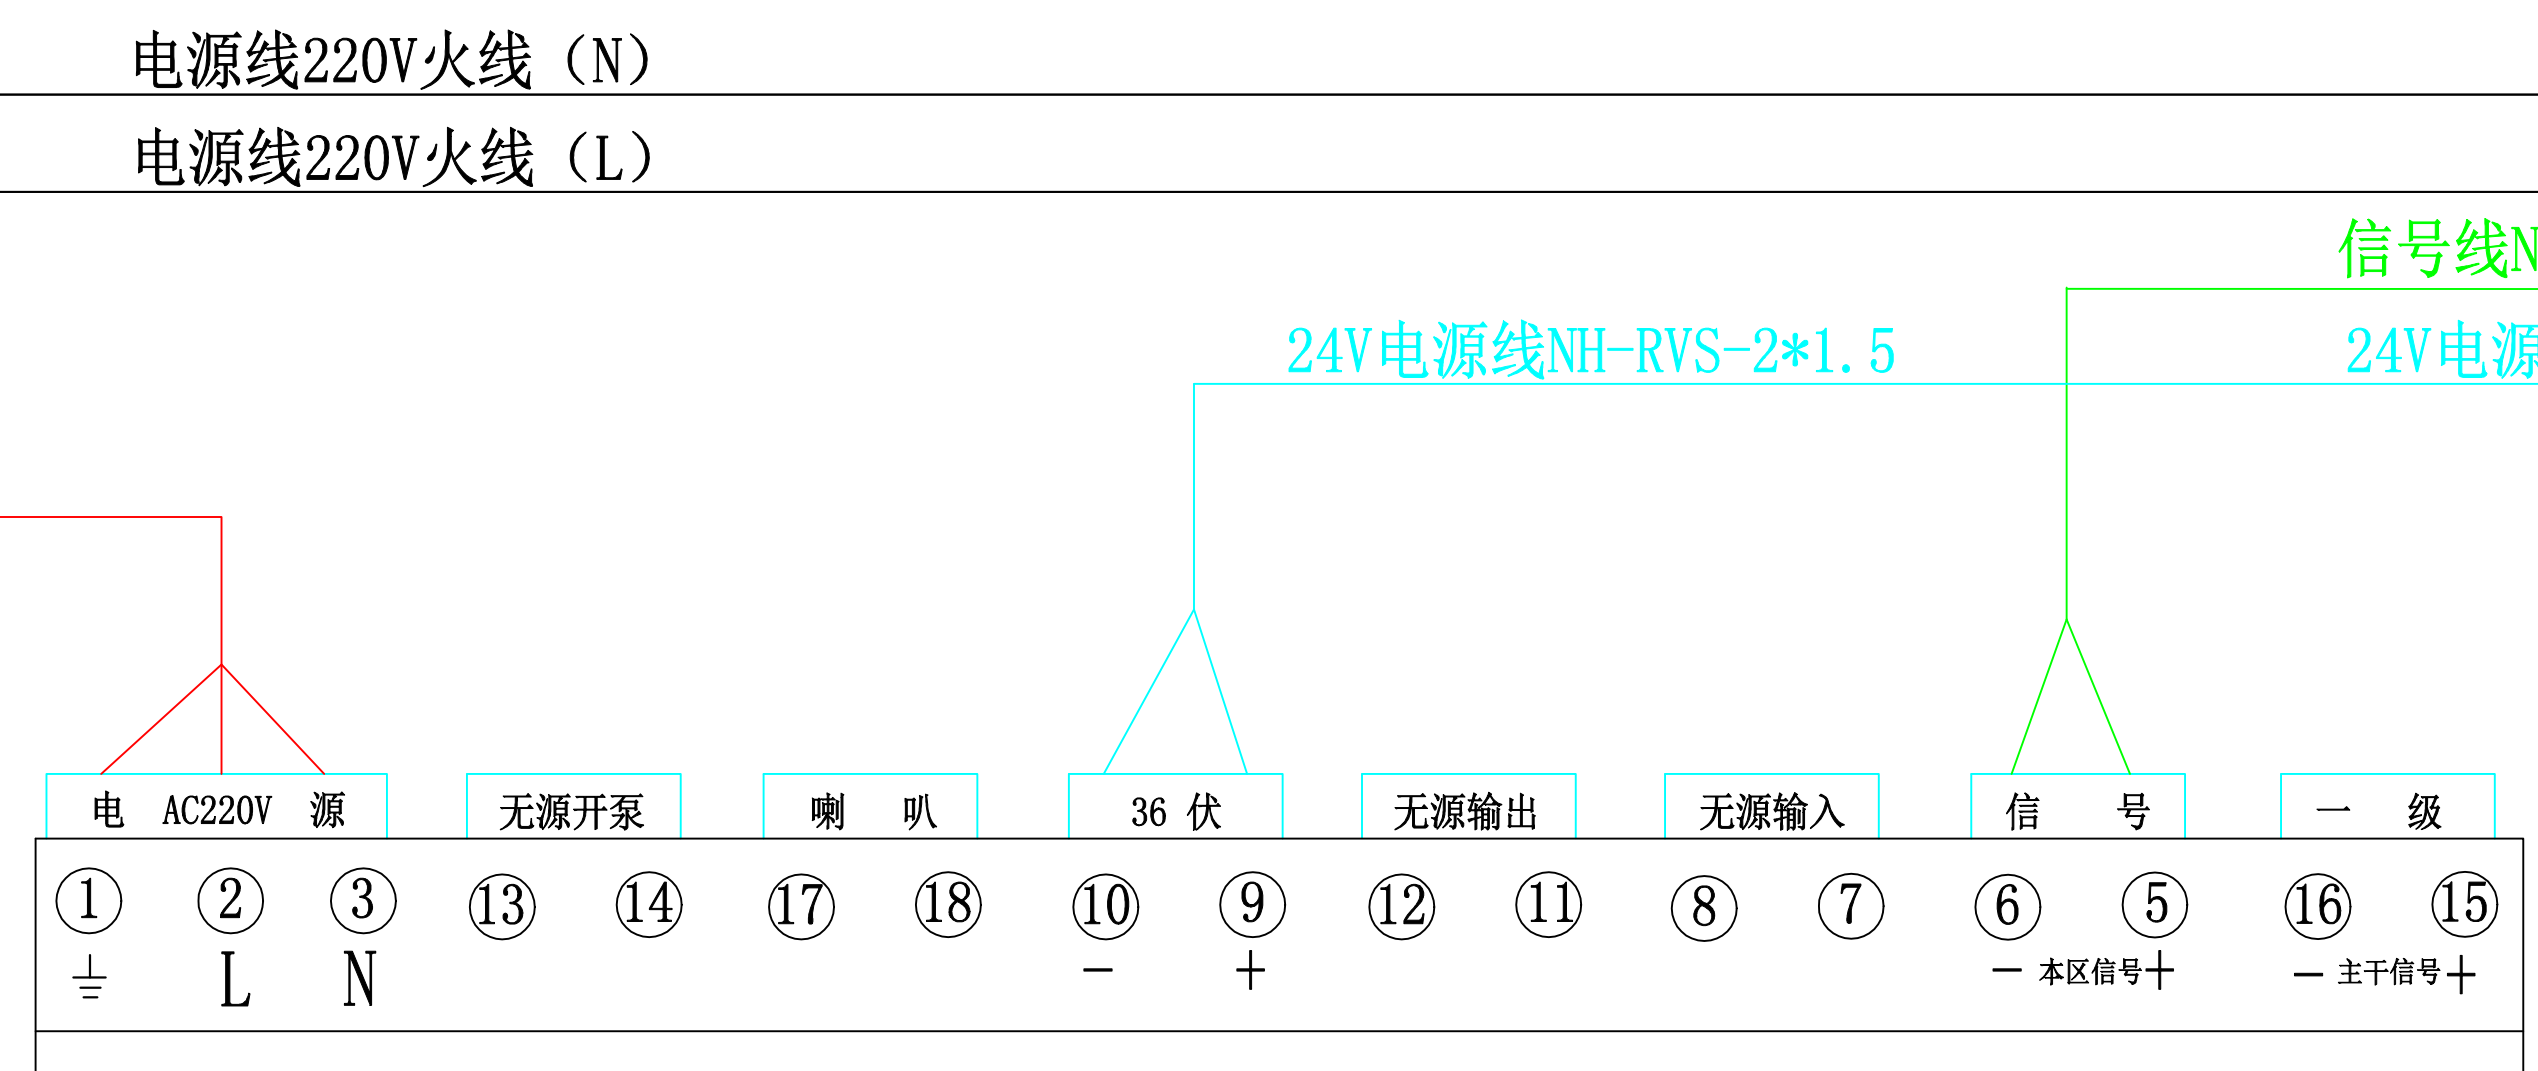

末端试水装置控制箱

电源线220V火线 (N)
电源线220V火线 (L)

信号线NH-RVS-2*1.5
24V电源线NH-RVS-2*1.5

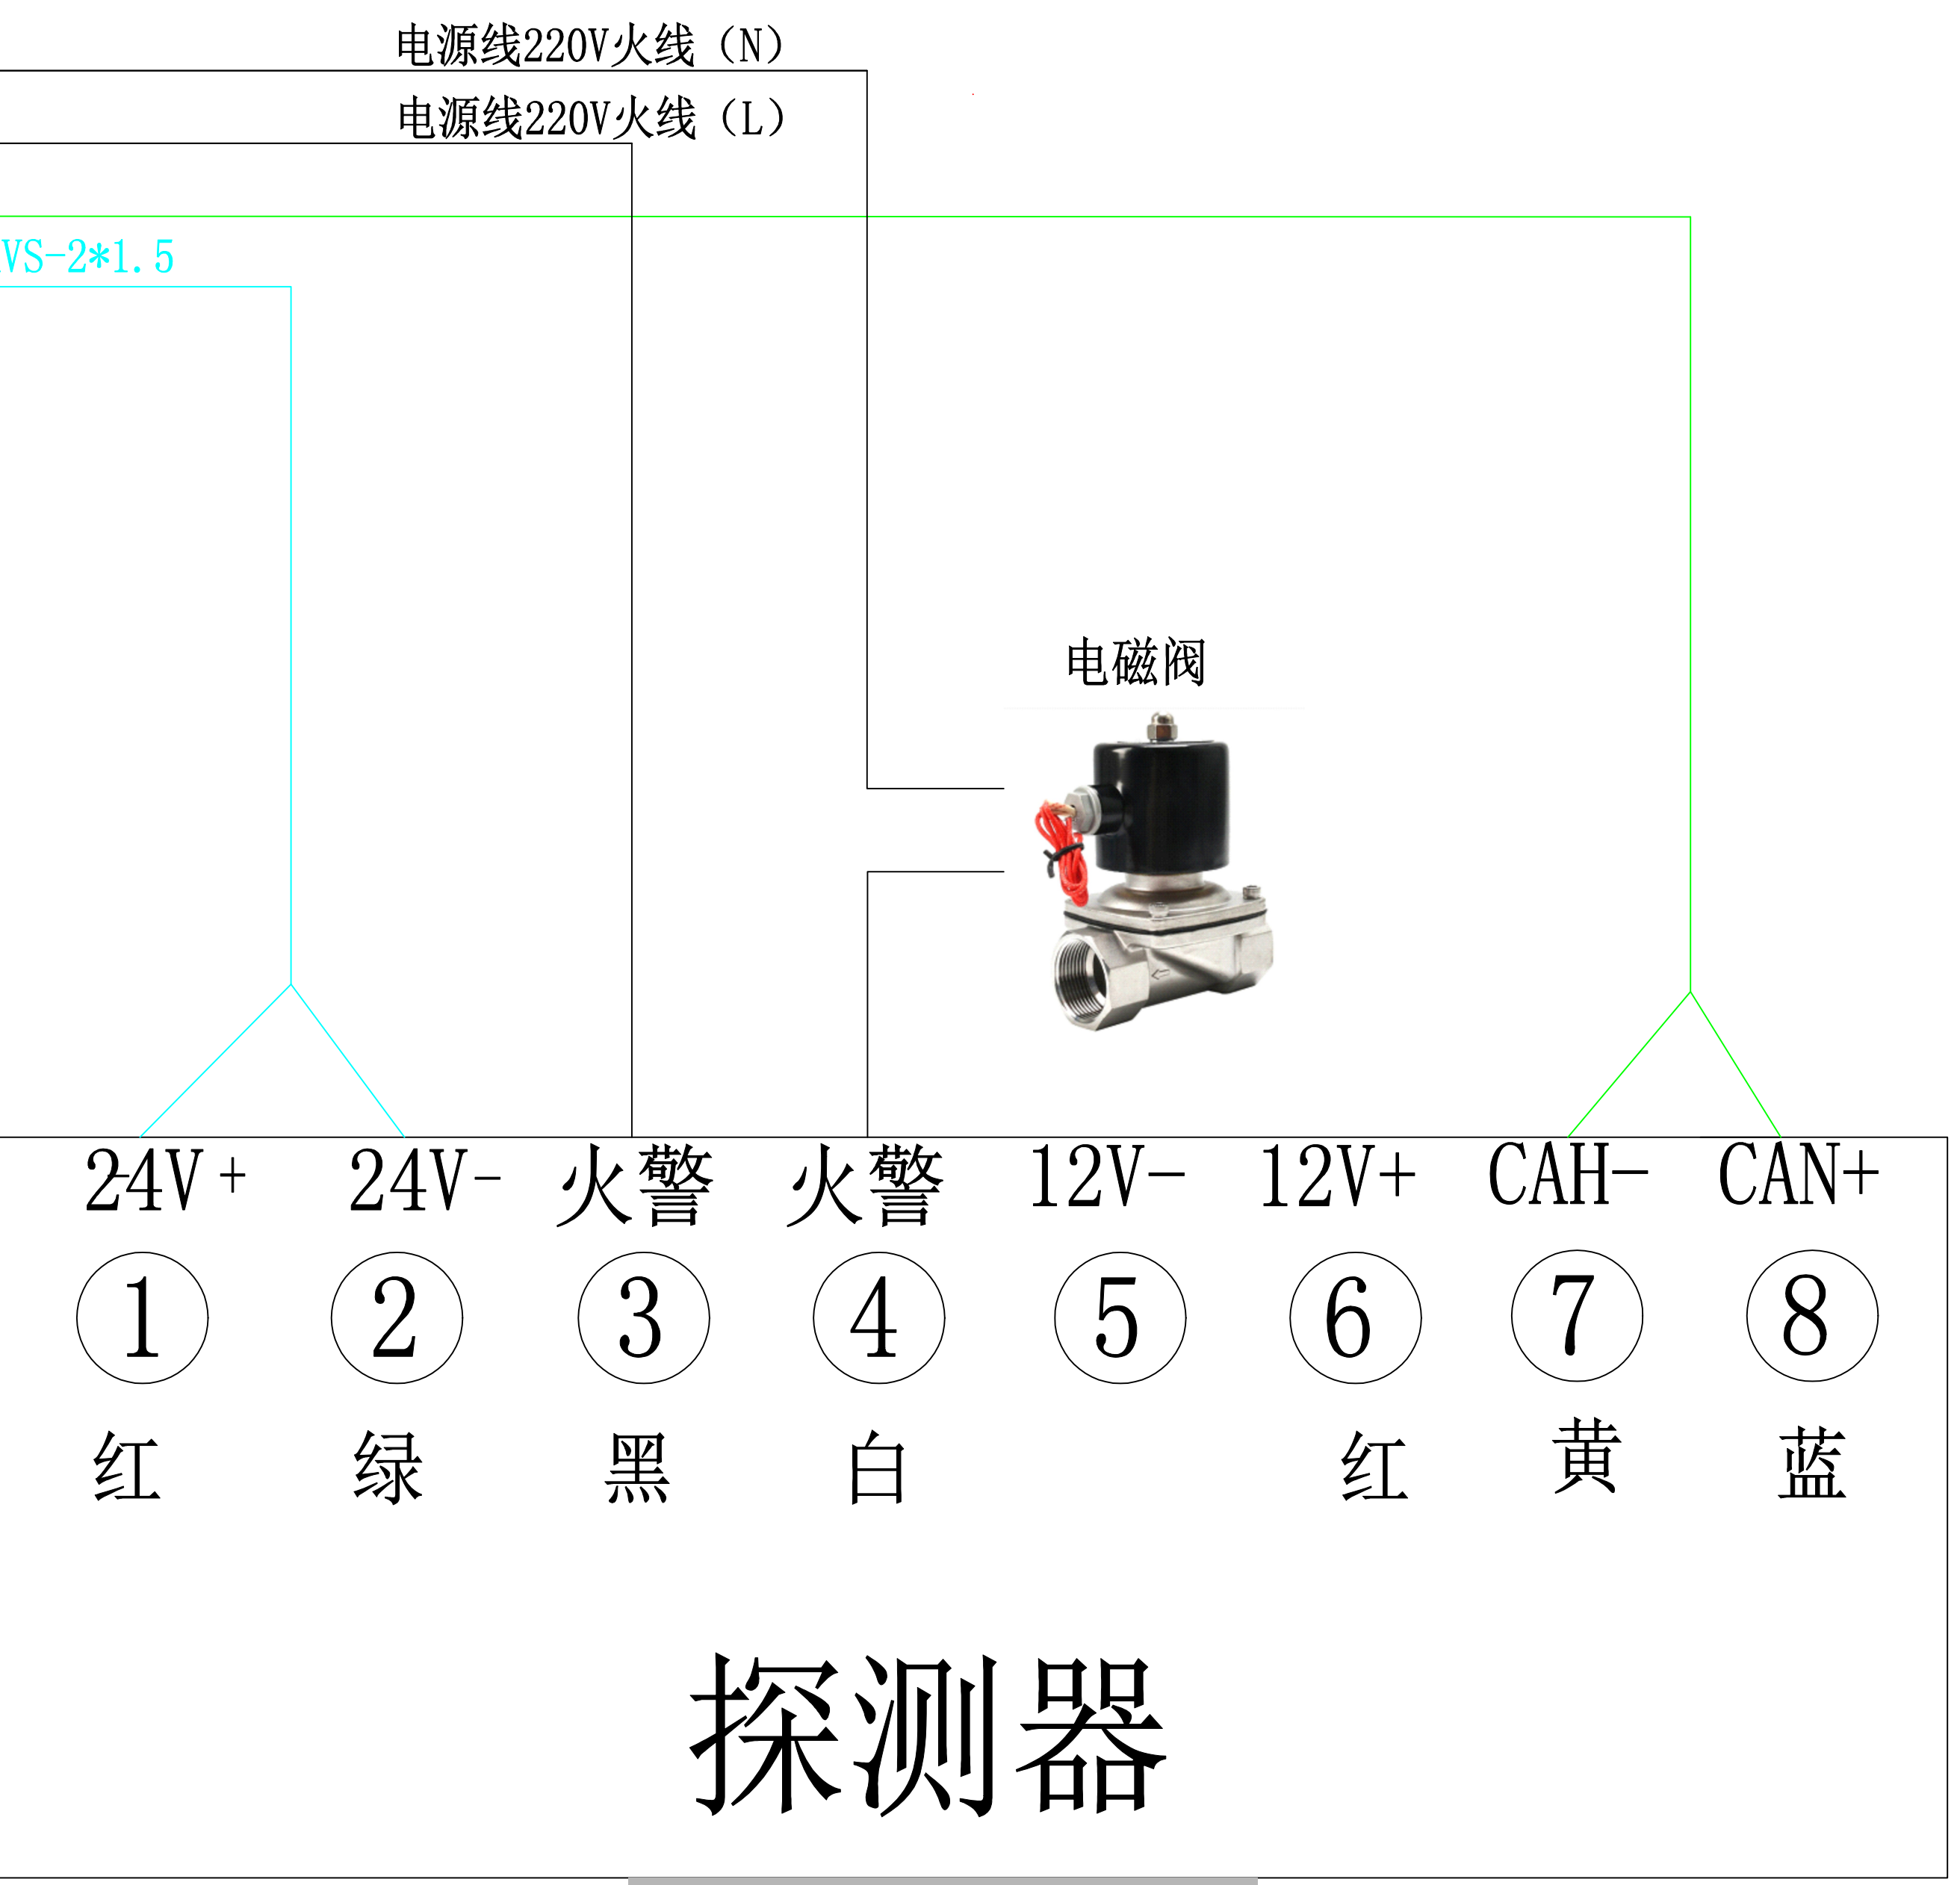

探测器



1. 信号线必须分极性，手拉手结构；
2. 末端试水装置可独立使用或连接水炮系统；